


ΤΟΜΗ ΑΑ'

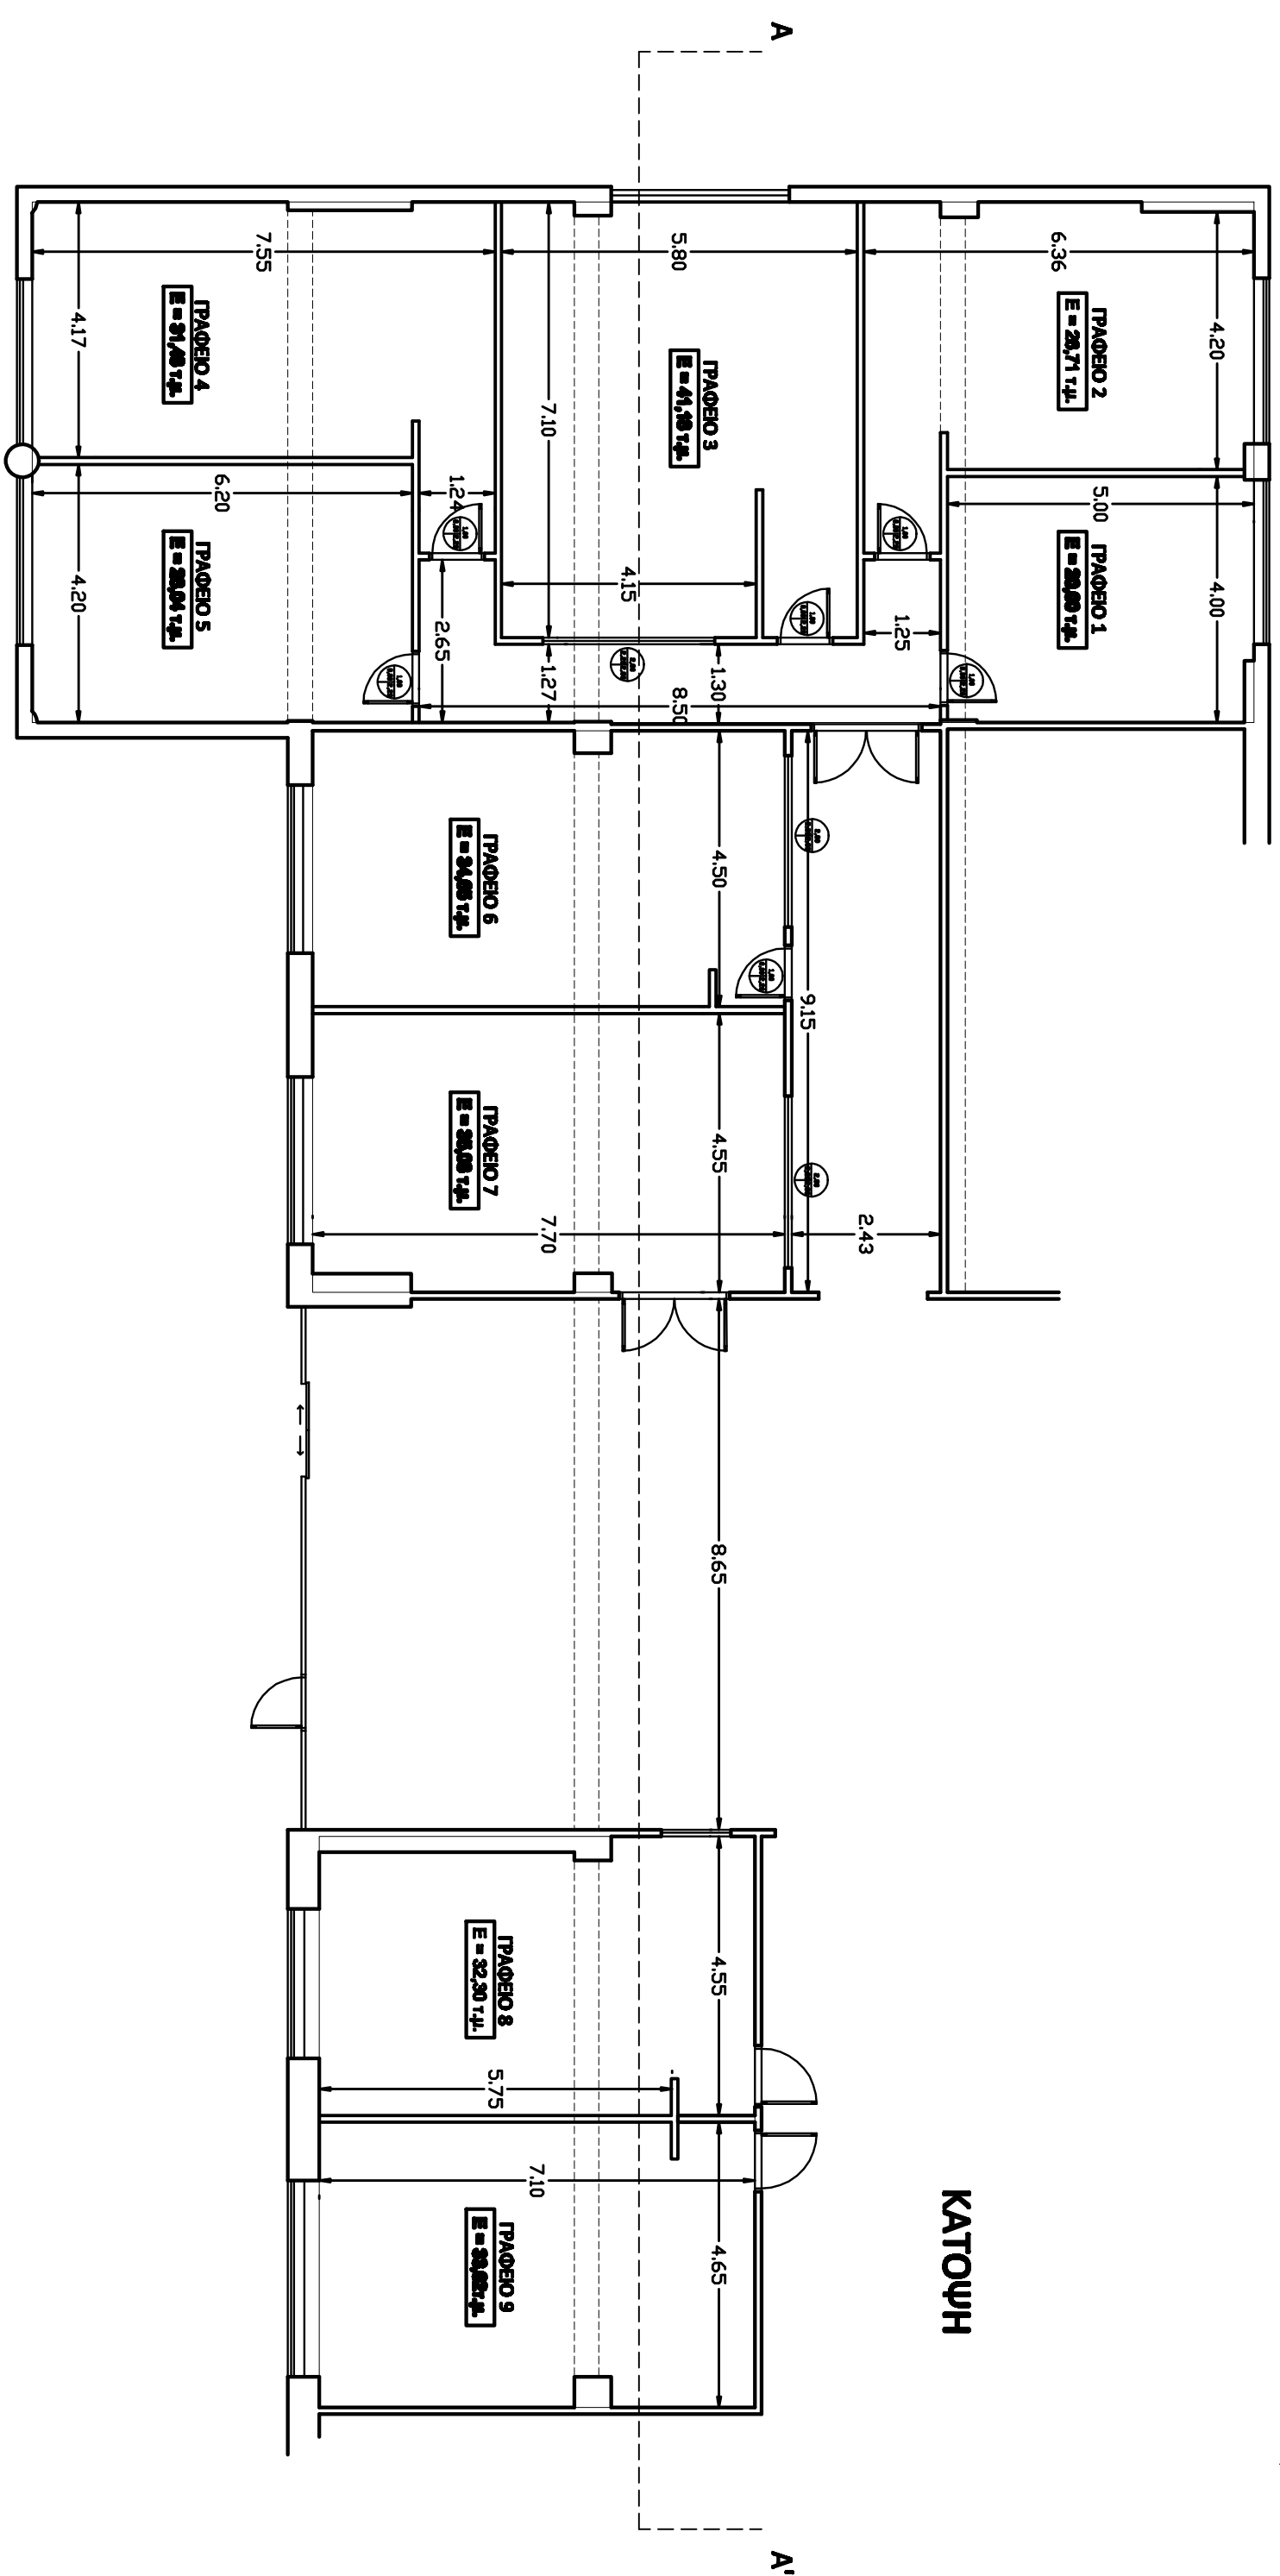

ΚΑΤΟΨΗ