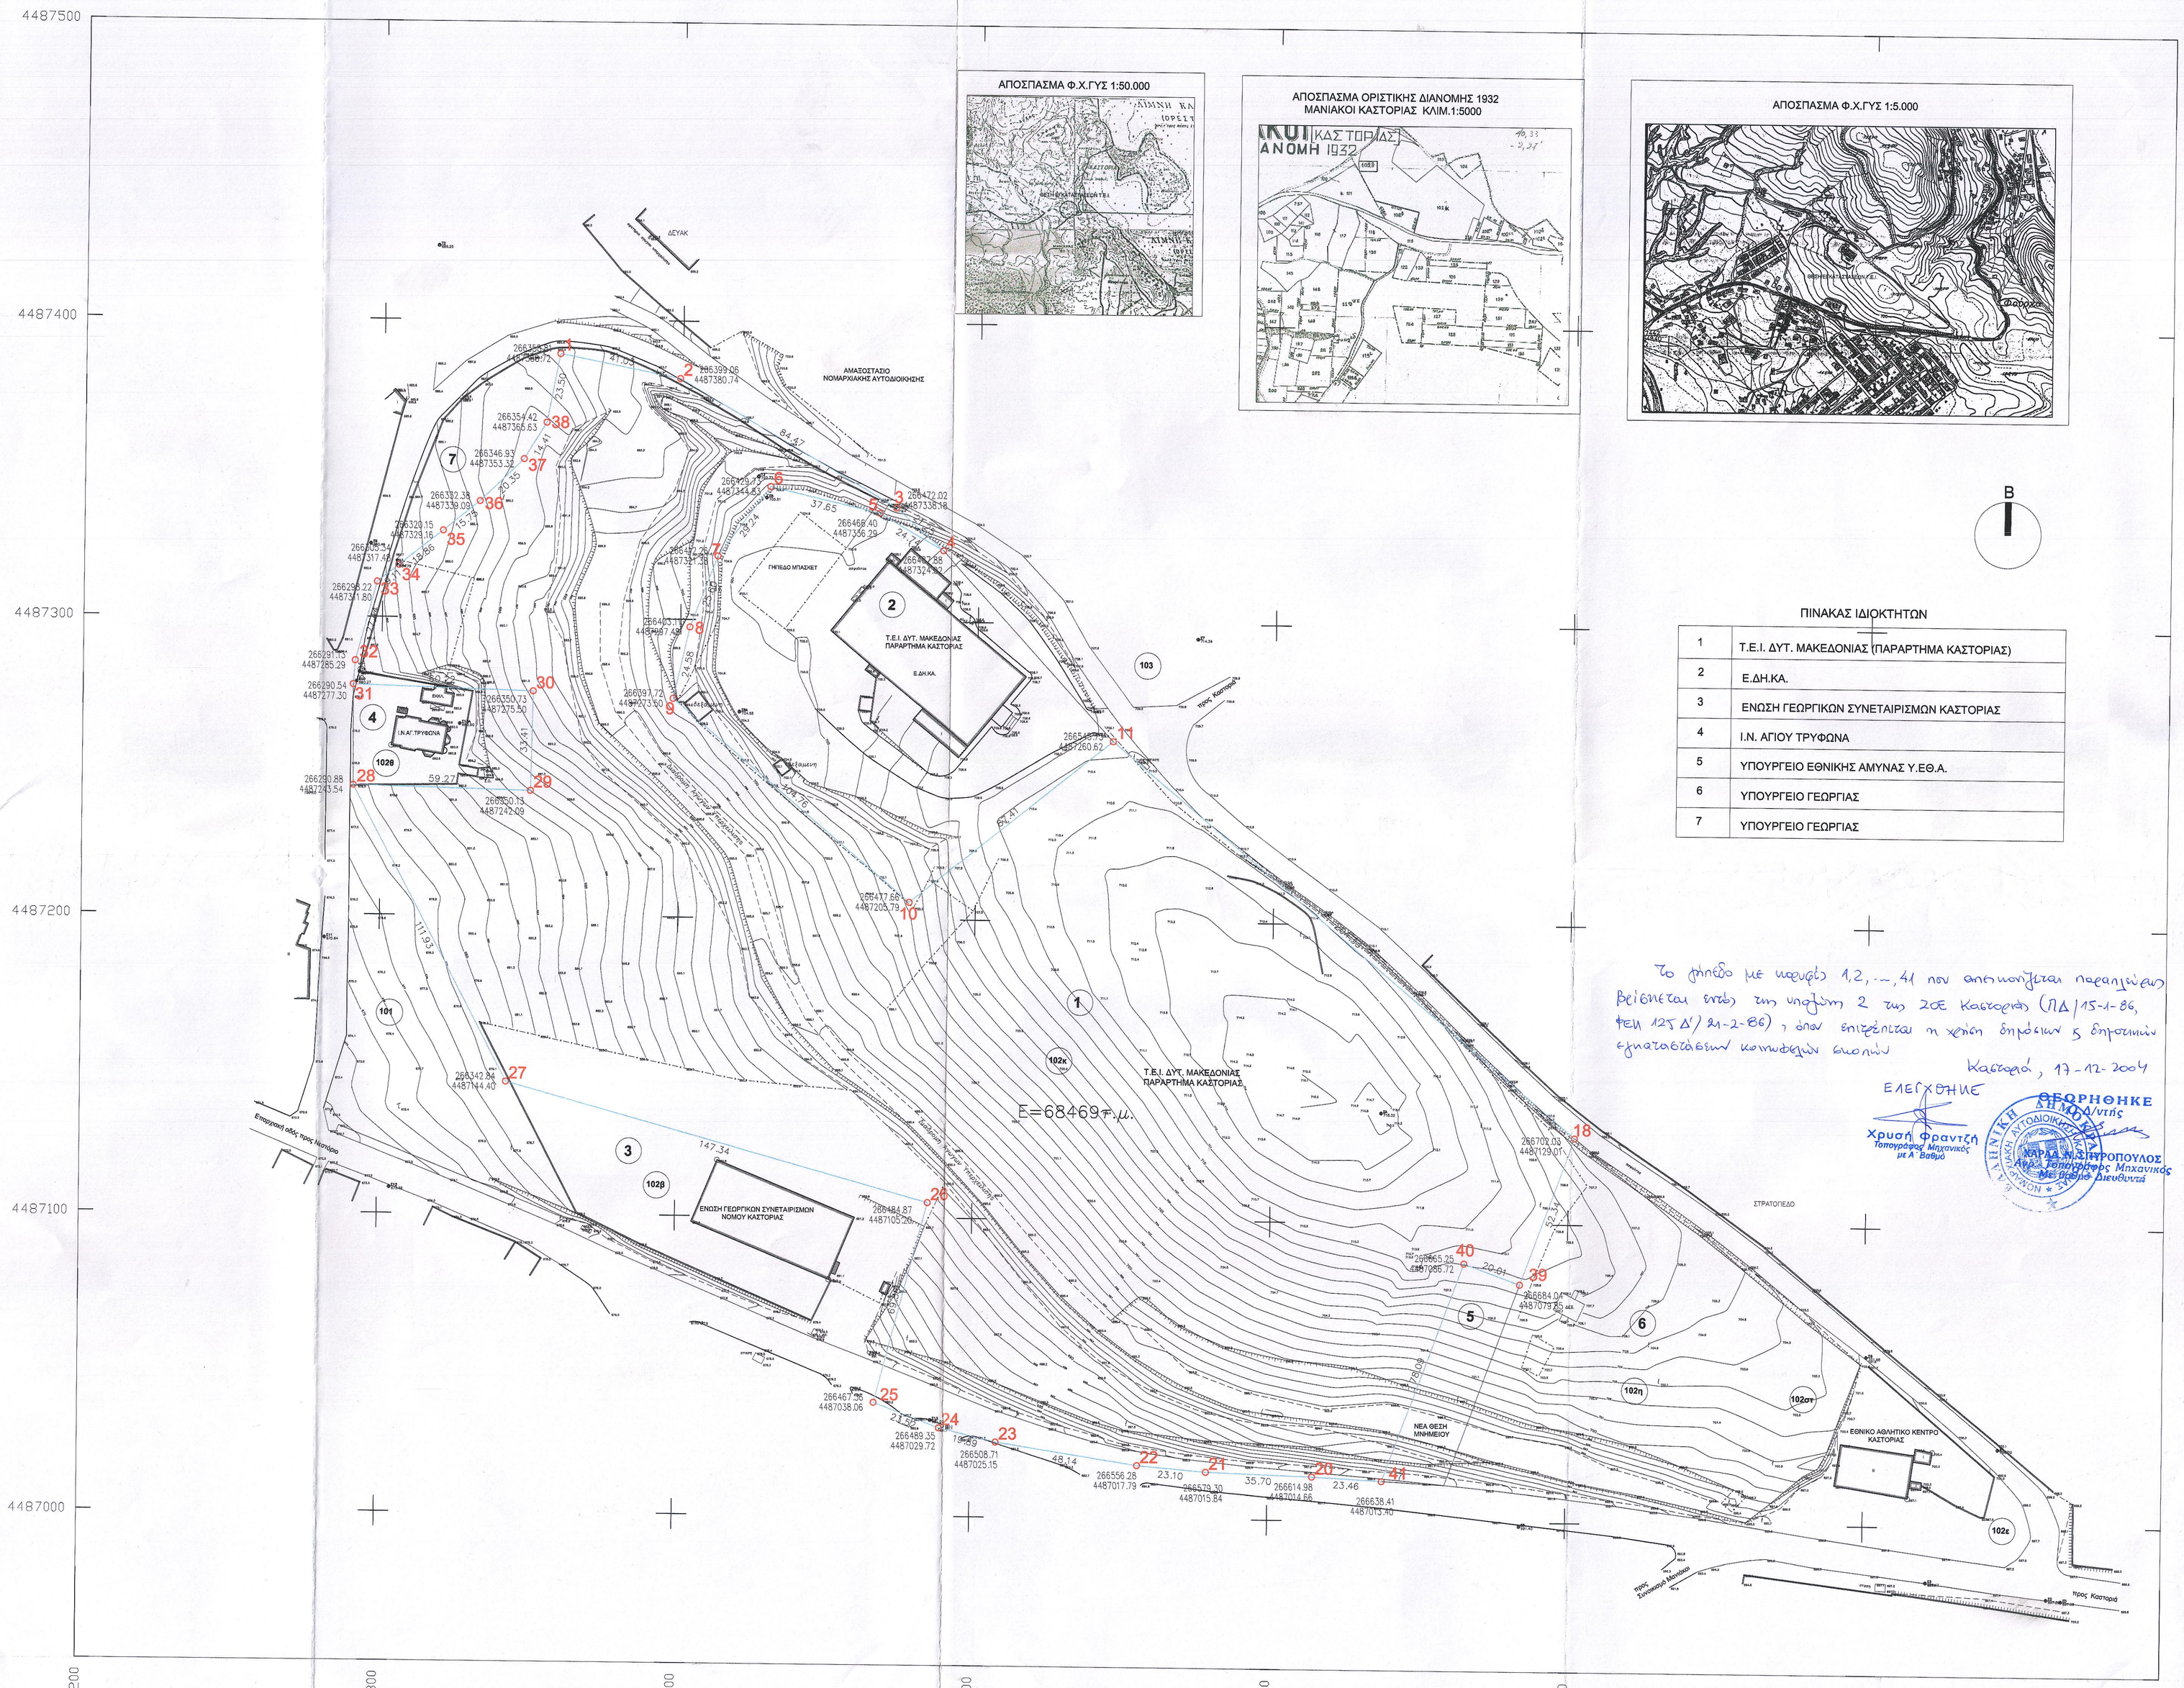

Το φύλλο με αριθμό 1,2,...,41 που αντιστοιχίζεται παραχωρούν βρίσκεται εντός της υπαίθριας 2 της ΖΟΕ Καστοριάς (ΠΔ/15-1-86, ΦΕΚ 125 Δ'/21-2-86), όπου επιτρέπεται η χρήση δημόσιων ή δημοτικών εγκαταστάσεων κοινωφελών σκοπών

Καστορά, 17-12-2004

ΕΛΕΓΧΘΗΚΕ
Χρυσή Φραντζή
Τοπογράφος Μηχανικός
με Α' Βαθμό

ΘΕΩΡΗΘΗΚΕ
ΗΜΑΔ/ντής
ΚΑΡΑΔΑΜΟΣ ΠΕΤΡΟΠΟΥΛΟΣ
Αρχ. Τοπογράφος Μηχανικός
Με θέση Διευθυντή

ΑΠΟΣΠΑΣΜΑ Φ.Χ.ΓΥΣ 1:50.000

ΑΠΟΣΠΑΣΜΑ ΟΡΙΣΤΙΚΗΣ ΔΙΑΝΟΜΗΣ 1932
ΜΑΝΙΑΚΟΙ ΚΑΣΤΟΡΙΑΣ Κ/ΛΙΜ.1:5000

ΑΠΟΣΠΑΣΜΑ Φ.Χ.ΓΥΣ 1:5.000

Β

ΠΙΝΑΚΑΣ ΙΔΙΟΚΤΗΤΩΝ

1	Τ.Ε.Ι. ΔΥΤ. ΜΑΚΕΔΟΝΙΑΣ (ΠΑΡΑΡΤΗΜΑ ΚΑΣΤΟΡΙΑΣ)
2	Ε.ΔΗ.ΚΑ.
3	ΕΝΩΣΗ ΓΕΩΡΓΙΚΩΝ ΣΥΝΕΤΑΙΡΙΣΜΩΝ ΚΑΣΤΟΡΙΑΣ
4	Ι.Ν. ΑΓΙΟΥ ΤΡΥΦΩΝΑ
5	ΥΠΟΥΡΓΕΙΟ ΕΘΝΙΚΗΣ ΑΜΥΝΑΣ Υ.ΕΘ.Α.
6	ΥΠΟΥΡΓΕΙΟ ΓΕΩΡΓΙΑΣ
7	ΥΠΟΥΡΓΕΙΟ ΓΕΩΡΓΙΑΣ

ΠΙΝΑΚΑΣ ΣΥΝΤΕΤΑΓΜΕΝΩΝ ΚΟΡΥΦΩΝ ΟΙΚΟΠΕΔΟΥ

Α/Α	Χ	Ψ	Α/Α	Χ	Ψ
1	266358.81	4487388.72	25	266467.36	4487038.06
2	266399.06	4487380.74	26	266484.87	4487105.20
3	266472.02	4487338.18	27	266342.84	4487144.40
4	266487.88	4487324.02	28	266290.88	4487243.54
5	266466.40	4487336.29	29	266350.13	4487242.09
6	266429.73	4487344.83	30	266350.73	4487275.50
7	266412.26	4487321.38	31	266290.54	4487277.30
8	266403.11	4487297.48	32	266291.13	4487285.29
9	266397.72	4487273.50	33	266298.22	4487311.80
10	266477.66	4487205.79	34	266305.34	4487317.48
11	266545.73	4487260.62	35	266320.15	4487329.16
18	266702.03	4487129.01	36	266332.38	4487339.09
20	266614.98	4487014.66	37	266346.93	4487353.32
21	266579.30	4487015.84	38	266354.42	4487365.63
22	266556.28	4487017.79	39	266684.04	4487079.85
23	266508.71	4487025.15	40	266665.25	4487086.72
24	266489.35	4487029.72	41	266638.41	4487013.40

ΟΡΟΙ ΔΟΜΗΣΗΣ

ΟΡΙΑ ΟΙΚΟΠΕΔΟΥ: 1-2-3-....-11-18-39-40-41-20-22-....-37-38-1
Δ/ΓΜΑΤΑ ΡΥΜΟΤΟΜΙΑΣ:Π.Δ. 24-5-85 Φ.Ε.Κ. 270/85 /Π.Δ. 6-10-1978 Φ.Ε.Κ. 538 /78

ΕΚΤΟΣ ΣΧΕΔΙΟΥ

ΕΛΑΧΙΣΤΑ ΟΡΙΑ: ΠΡ. 45μ. ΒΑΘ. 50μ. ΕΜΒ. 4.000 τ.μ.
ΣΥΣΤΗΜΑ: ΠΟΣΟΣΤΟ ΚΑΛΥΨΗΣ: 20% Σ.Δ.: 0.3

ΑΡΤΙΟ ΚΑΙ ΟΙΚΟΔΟΜΗΣΙΜΟ: Είναι με τα πάγια όρια αρτιότητας

ΔΕΝ ΔΙΕΡΧΕΤΑΙ ΓΡΑΜΜΗ ΥΨΗΛΗΣ ΤΑΣΗΣ Δ.Ε.Η.
Η ΠΕΡΙΟΧΗ ΑΝΗΚΕΙ ΣΤΗ Ζ.Ο.Ε. ΚΑΣΤΟΡΙΑΣ (Π.Δ. 5.1.86, ΦΕΚ 125 Δ/21.2.86)

ΕΞΑΡΤΗΣΗ ΣΕ ΠΡΟΒΟΛΙΚΟ ΣΥΣΤΗΜΑ ΣΥΝΤΕΤΑΓΜΕΝΩΝ ΕΓΣΑ 87

ΕΡΓΟΔΟΤΗΣ : ΤΕΧΝΟΛΟΓΙΚΟ ΕΚΠΑΙΔΕΥΤΙΚΟ ΙΔΡΥΜΑ
ΤΕΙ ΔΥΤΙΚΗΣ ΜΑΚΕΔΟΝΙΑΣ
ΤΕΧΝΙΚΗ ΥΠΗΡΕΣΙΑ

Εγκρίνεται με αριθμ. 3240/105/7-2-06(ΟΕΚ 144Α)/10-2-06
Απόφαση Γενικού Γραμματέα Περιφέρειας Δυτ. Μακεδονίας

ΕΡΓΟ : ΜΕΛΕΤΗ ΚΤΙΡΙΑΚΟΥ ΣΥΓΚΡΟΤΗΜΑΤΟΣ ΤΟΥ Τ.Ε.Ι. ΔΥΤΙΚΗΣ ΜΑΚΕΔΟΝΙΑΣ ΓΙΑ ΤΟ ΠΑΡΑΡΤΗΜΑ ΤΟΥ ΣΤΗΝ ΚΑΣΤΟΡΙΑ

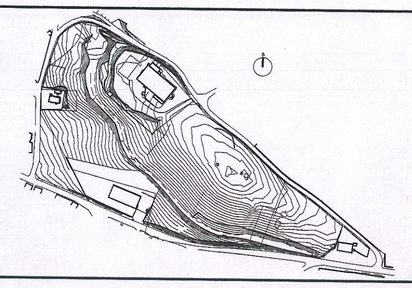

ΡΥΜΟΤΟΜΙΚΗ ΜΕΛΕΤΗ

ΚΩΔΙΚΟΣ ΜΕΛΕΤΗΣ 501.31.99.3

ΘΕΜΑ ΣΧΕΔΙΟΥ:

ΤΟΠΟΓΡΑΦΙΚΟ ΔΙΑΓΡΑΜΜΑ

ΑΡΙΘΜΟΣ ΣΧΕΔΙΟΥ: Ρ - 01
ΚΛΙΜΑΚΑ 1:1000
ΝΟΕΜΒΡΙΟΣ 2004

ΜΕΛΕΤΗΤΕΣ:

ΑΡΧΙΤΕΚΤΟΝΙΚΗ ΜΕΛΕΤΗ:	ΜΕΤΕ ΣΥΣΜ Α.Ε.
ΕΙΔΙΚΗ ΑΡΧΙΤΕΚΤΟΝΙΚΗ ΜΕΛΕΤΗ:	ΜΕΤΕ ΣΥΣΜ Α.Ε. - ΣΑΜΑΡΝΙΩΤΗΣ ΓΕΩΡΓΙΟΣ
ΣΤΑΤΙΚΗ ΜΕΛΕΤΗ:	ΜΕΤΕ ΣΥΣΜ Α.Ε.
ΜΕΛΕΤΕΣ Η/Μ ΕΓΚΑΤΑΣΤΑΣΕΩΝ:	Ε. ΒΑΓΙΑΝΟΣ - Κ. ΚΕΛΕΜΕΝΗΣ - Α. ΚΟΚΚΙΝΟΠΟΥΛΟΣ και ΣΙΑ Ε.Ε.
ΓΕΩΤΕΧΝΙΚΗ ΜΕΛΕΤΗ	ΤΣΑΚΑΛΙΔΗΣ ΚΩΝΣΤΑΝΤΙΝΟΣ
ΠΕΡΙΒΑΛΛΟΝΤΙΚΗ ΜΕΛΕΤΗ	ΗΡΑΚΛΗΣ ΒΑΛΙΟΥΛΗΣ & ΣΥΝΕΡΓΑΤΕΣ Ε.Ε.
ΡΥΜΟΤΟΜΙΚΗ ΜΕΛΕΤΗ:	ΜΕΤΕ ΣΥΣΜ Α.Ε.

ΣΦΡΑΓΙΔΕΣ: Για την Υπηρεσία — Για τον Μελετητή

Δρ. Γκιατάτσιος Σταύρος