

4487500

4487400

4487300

4487200

4487100

4487000

266200

266300

266400


266500

266600

266700

266800

266920

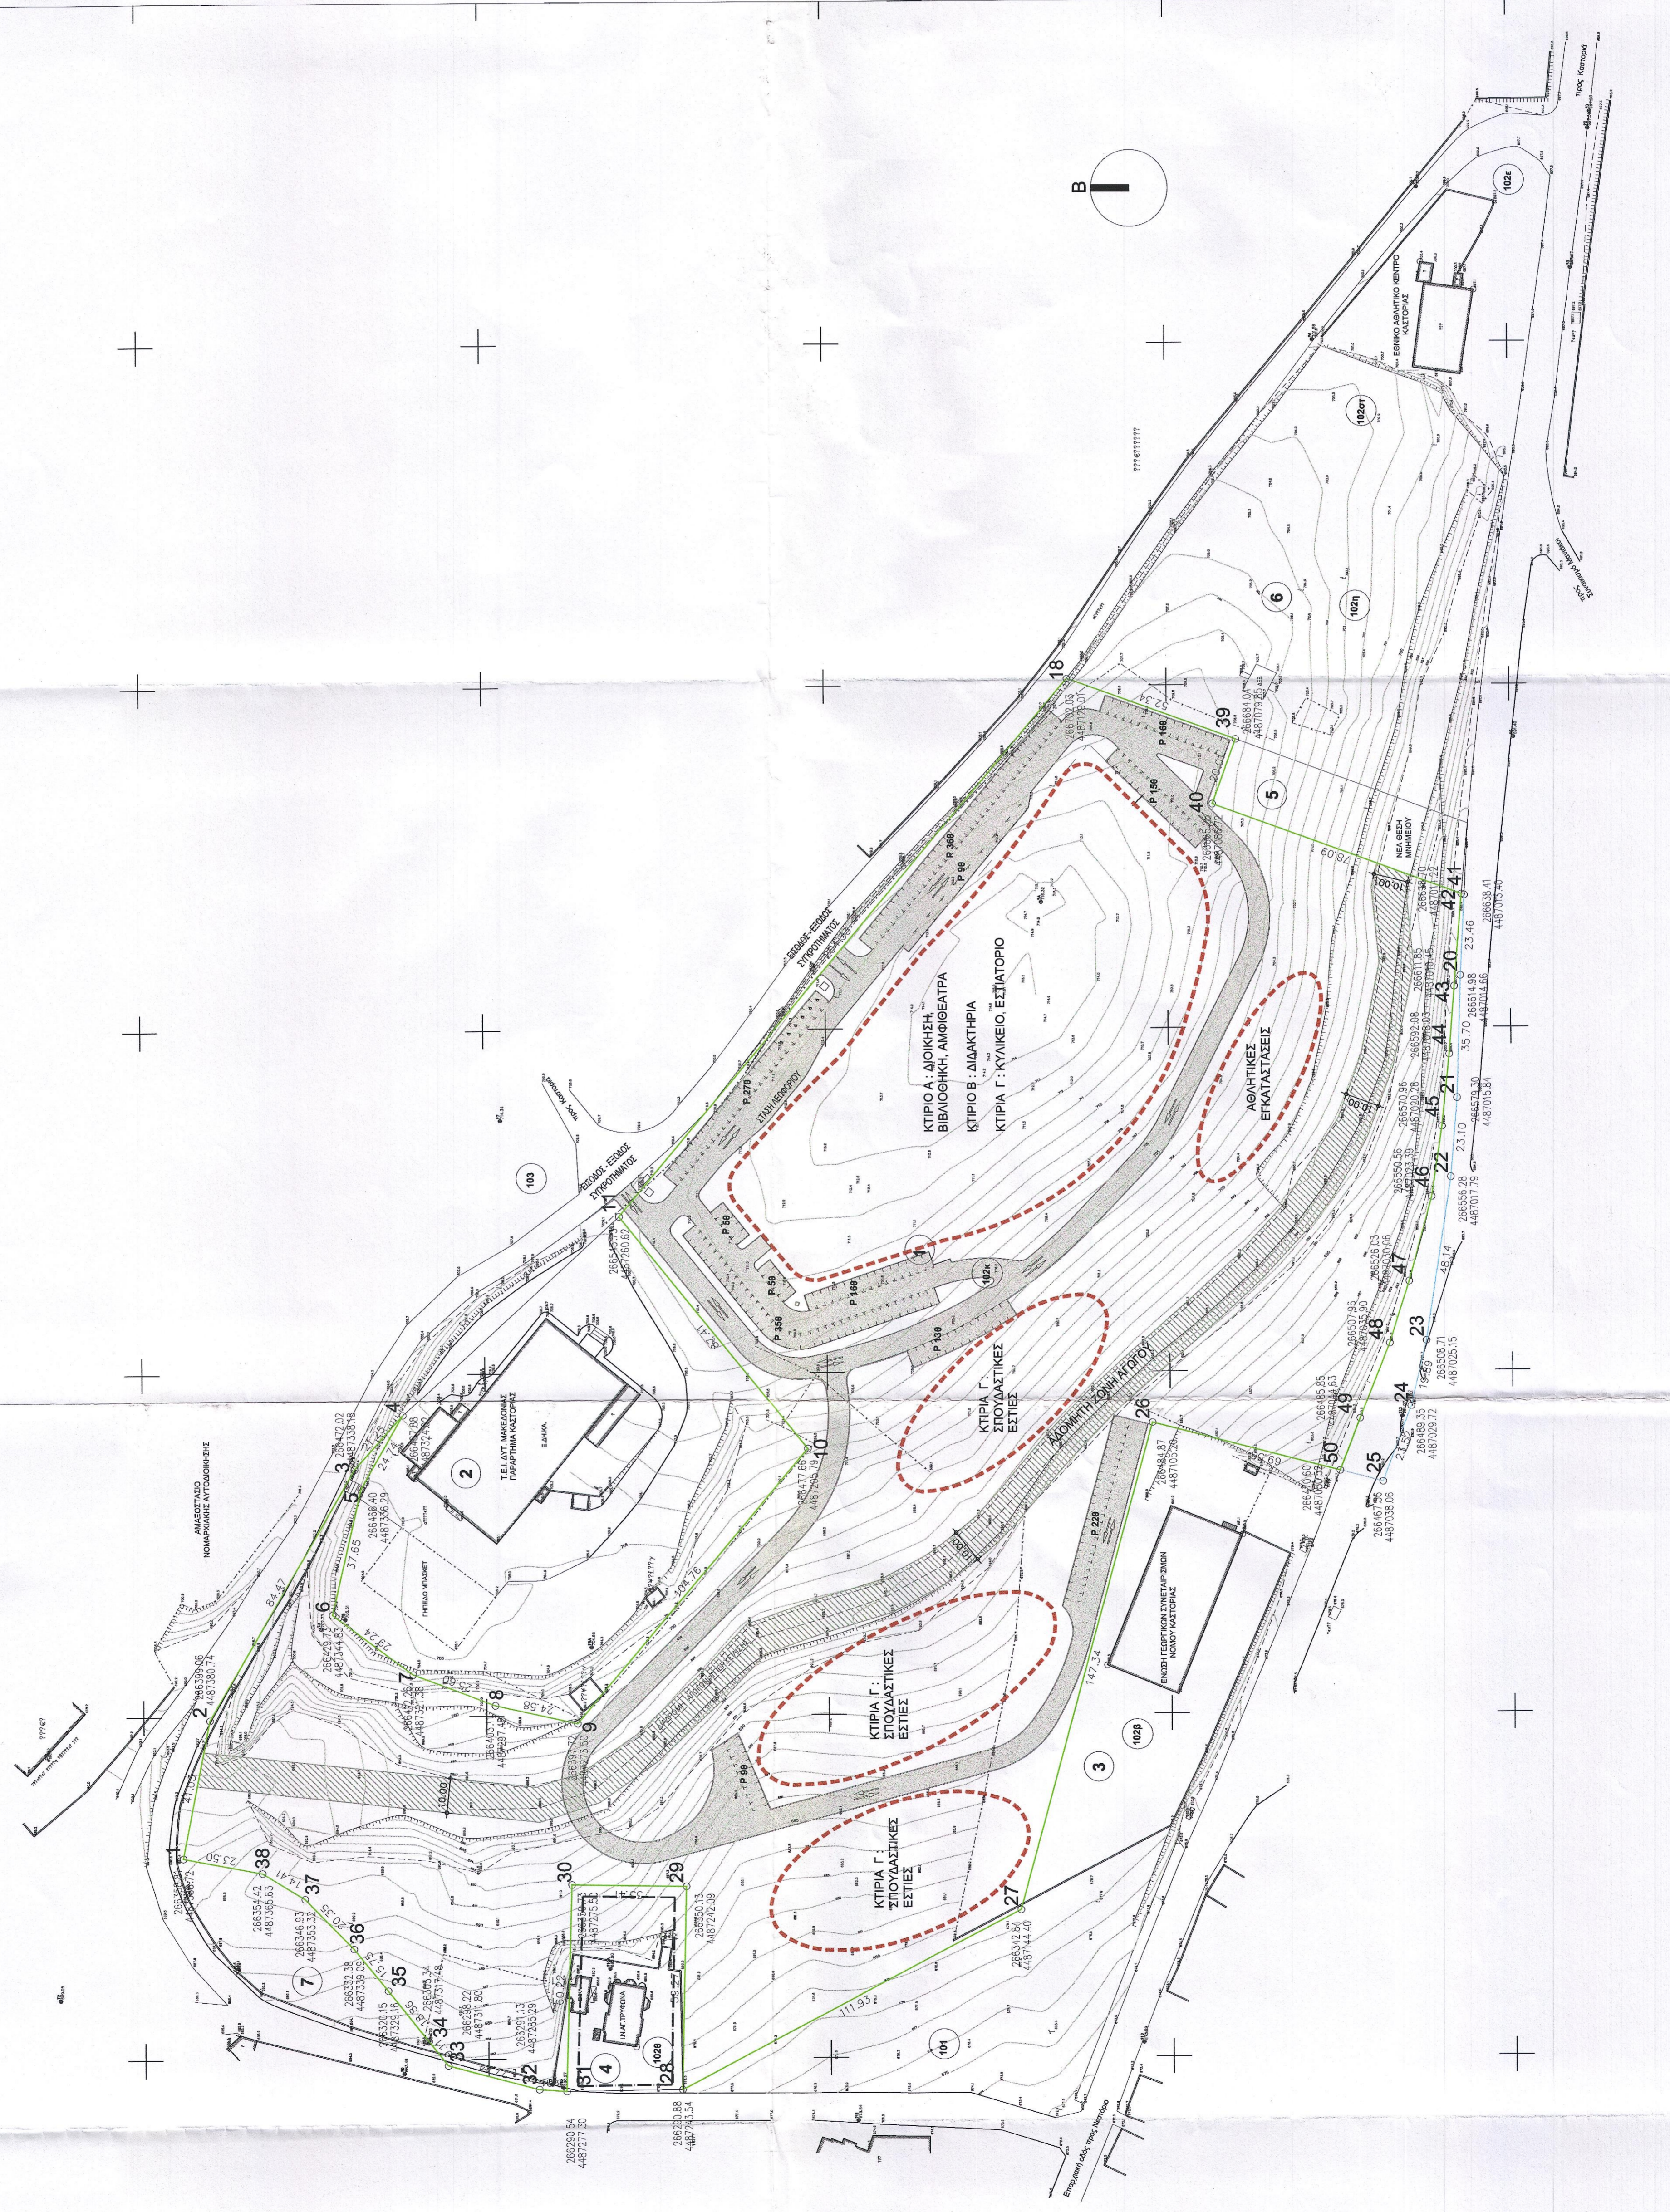

- ΥΠΟΜΝΗΜΑ**
- ΟΡΙΟ ΡΥΜΟΤΟΜΙΚΟΥ ΣΧΕΔΙΟΥ
 - ΟΔΙΚΟ ΔΙΚΤΥΟ
 - P ΧΩΡΟΣ ΣΤΑΘΜΕΥΣΗΣ
 - - - ΕΝΔΕΙΚΤΙΚΗ ΘΕΣΗ ΚΤΙΡΙΩΝ

Καστοριά, 17-6-05

ΕΛΕΓΧΘΗΚΕ


Χρυσή Φοραντίτη

ΚΑΤΑΓΡΑΦΙΚΟ ΓΕΩΜΕΤΡΙΚΟ ΓΡΑΦΕΙΟ

ΚΑΡΑΒΑΝΙΔΗΣ ΓΕΩΜΕΤΡΙΚΟ ΓΡΑΦΕΙΟ

ΕΡΓΟΔΟΤΗΣ: ΤΕΧΝΟΛΟΓΙΚΟ ΕΚΠΑΙΔΕΥΤΙΚΟ ΙΔΡΥΜΑ ΤΕΙ ΔΥΤΙΚΗΣ ΜΑΚΕΔΟΝΙΑΣ ΤΕΧΝΙΚΗ ΥΠΗΡΕΣΙΑ

ΕΡΓΟ: ΜΕΛΕΤΗ ΚΤΙΡΙΑΚΟΥ ΣΥΓΚΡΟΤΗΜΑΤΟΣ ΤΟΥ Τ.Ε.Ι. ΔΥΤΙΚΗΣ ΜΑΚΕΔΟΝΙΑΣ ΓΙΑ ΤΟ ΠΑΡΑΡΤΗΜΑ ΤΟΥ ΣΤΗΝ ΚΑΣΤΟΡΙΑ

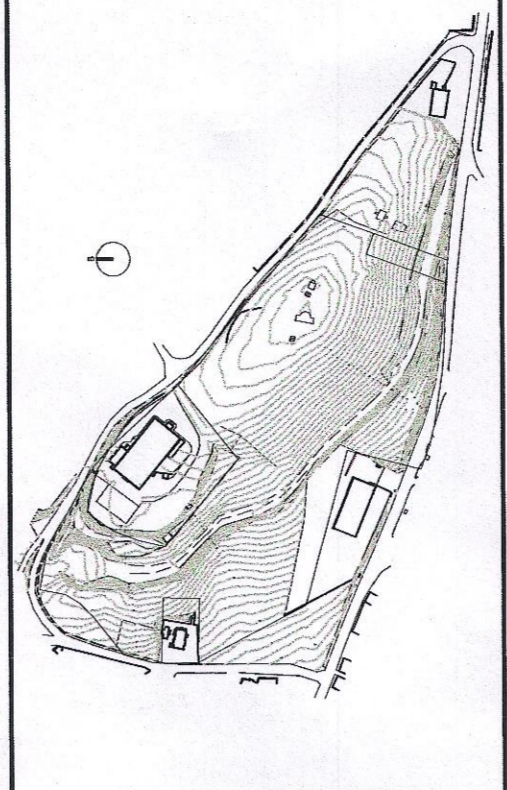

ΡΥΜΟΤΟΜΙΚΗ ΜΕΛΕΤΗ

ΚΩΔΙΚΟΣ ΜΕΛΕΤΗΣ 501.31.99.3

ΑΡΙΘΜΟΣ ΣΧΕΔΙΟΥ P - 04

ΚΙΝΗΜΑΤΑ 1:1000

ΝΟΕΜΒΡΙΟΣ 2004

ΜΕΛΗΤΗΤΕΣ:

ΑΡΧΙΤΕΚΤΟΝΙΚΗ ΜΕΛΕΤΗ	ΜΕΤΕ ΣΥΣΤΜ Α.Ε.
ΕΣΩΚΗ ΑΡΧΙΤΕΚΤΟΝΙΚΗ ΜΕΛΕΤΗ	ΜΕΤΕ ΣΥΣΤΜ Α.Ε. - ΣΑΜΑΡΝΙΩΤΗΣ ΓΕΩΡΓΙΟΣ
ΣΤΑΤΙΚΗ ΜΕΛΕΤΗ	ΜΕΤΕ ΣΥΣΤΜ Α.Ε.
ΜΕΛΕΤΕΣ ΗΜΙ ΕΓΚΑΤΑΣΤΑΣΕΩΝ	Ε. ΒΑΓΓΙΑΝΟΣ - Κ. ΚΕΛΕΜΕΝΗΣ - Α. ΚΟΚΚΙΝΟΠΟΥΛΟΣ ΚΑΙ ΣΙΑ Ε.Ε.
ΓΕΩΤΕΧΝΙΚΗ ΜΕΛΕΤΗ	ΤΣΑΚΑΛΙΑΔΗΣ ΚΩΝΣΤΑΝΤΙΝΟΣ
ΠΕΡΙΒΑΛΟΝΤΙΚΗ ΜΕΛΕΤΗ	ΗΡΑΚΛΗΣ ΒΑΛΟΥΛΗΣ & ΣΥΝΕΡΓΑΤΕΣ Ε.Ε.
ΡΥΜΟΤΟΜΙΚΗ ΜΕΛΕΤΗ	ΜΕΤΕ ΣΥΣΤΜ Α.Ε.

ΣΦΡΑΓΙΔΕΣ:

Για την Υπηρεσία

ΜΕΤΕ ΣΥΣΤΜ Α.Ε.

ΜΕΛΕΤΗΤΙΚΗ ΕΤΑΙΡΕΙΑ ΓΕΩΜΕΤΡΙΚΩΝ ΓΡΑΦΕΙΩΝ

8 Σοφοκλή 5488 Βελβιδίου Κ.Ε.Ε. ΟΕΣ Κ.Ε.Ε.

Α.Ε.Μ.Ι. Διεύθυνση Κωνσταντίνος Λαδογιάννης

Αργυρίου Μηνωτάκης

ΕΠΙΣΤΗΜΟΝΙΚΟ ΚΑΡΤΙ

Δρ. Γεωργίου Σπύρου

ΜΗΚΟΣ ΡΑΛΜΙΝΟΣ

ΜΗΚΤΟΣ - ΜΗΚΤΟΣ